


PARTICELLE INFLUENZATE DALLE OPERE ACCESSORIE - CAVIDOTTO INTERRATO -						
Foglio	Part.	Superficie			Proprietario	Sup. per strada e cavo (mq)
		ha	are	ca		
12	143	00	81	30	Inerti Uffa S.R.L.	73
12	144	00	17	30	Inerti Uffa S.R.L.	352
12	219	00	40	10	Santoro Giocundo Scottino Michelarangelo	18
12	100	00	17	80	Santoro Giocundo Scottino Daniela Scottino Pasqualina	252
12	218	00	59	70	Bergamo Valerina Langarella Maria Santoro Giocundo Scottino Antonio Scottino Felicia Scottino Gaetano Scottino Maria Scottino Michelina Scottino Rocco Scottino Vito Tudisco Rocco	15
12	303	00	19	14	Bergamo Valerina Langarella Maria Santoro Giocundo Scottino Antonio Scottino Felicia Scottino Gaetano Scottino Maria Scottino Michelina Scottino Rocco Scottino Vito Tudisco Rocco	138
12	304	00	08	70	Bergamo Valerina Langarella Maria Santoro Giocundo Scottino Antonio Scottino Felicia Scottino Gaetano Scottino Maria Scottino Michelina Scottino Rocco Scottino Vito Tudisco Rocco	32
12	186	00	21	30	Inerti Uffa S.R.L.	143
12	305	00	19	14	Bergamo Valerina Langarella Maria Santoro Giocundo Scottino Antonio Scottino Felicia Scottino Gaetano Scottino Maria Scottino Michelina Scottino Rocco Scottino Vito Tudisco Rocco	12
12	188	00	69	60	Grasso Angiolina	293
12	101	00	65	50	Saggese Elena	90
12	104	00	10	90	Saggese Elena	182
12	96	5	48	10	Inerti Uffa S.R.L.	111

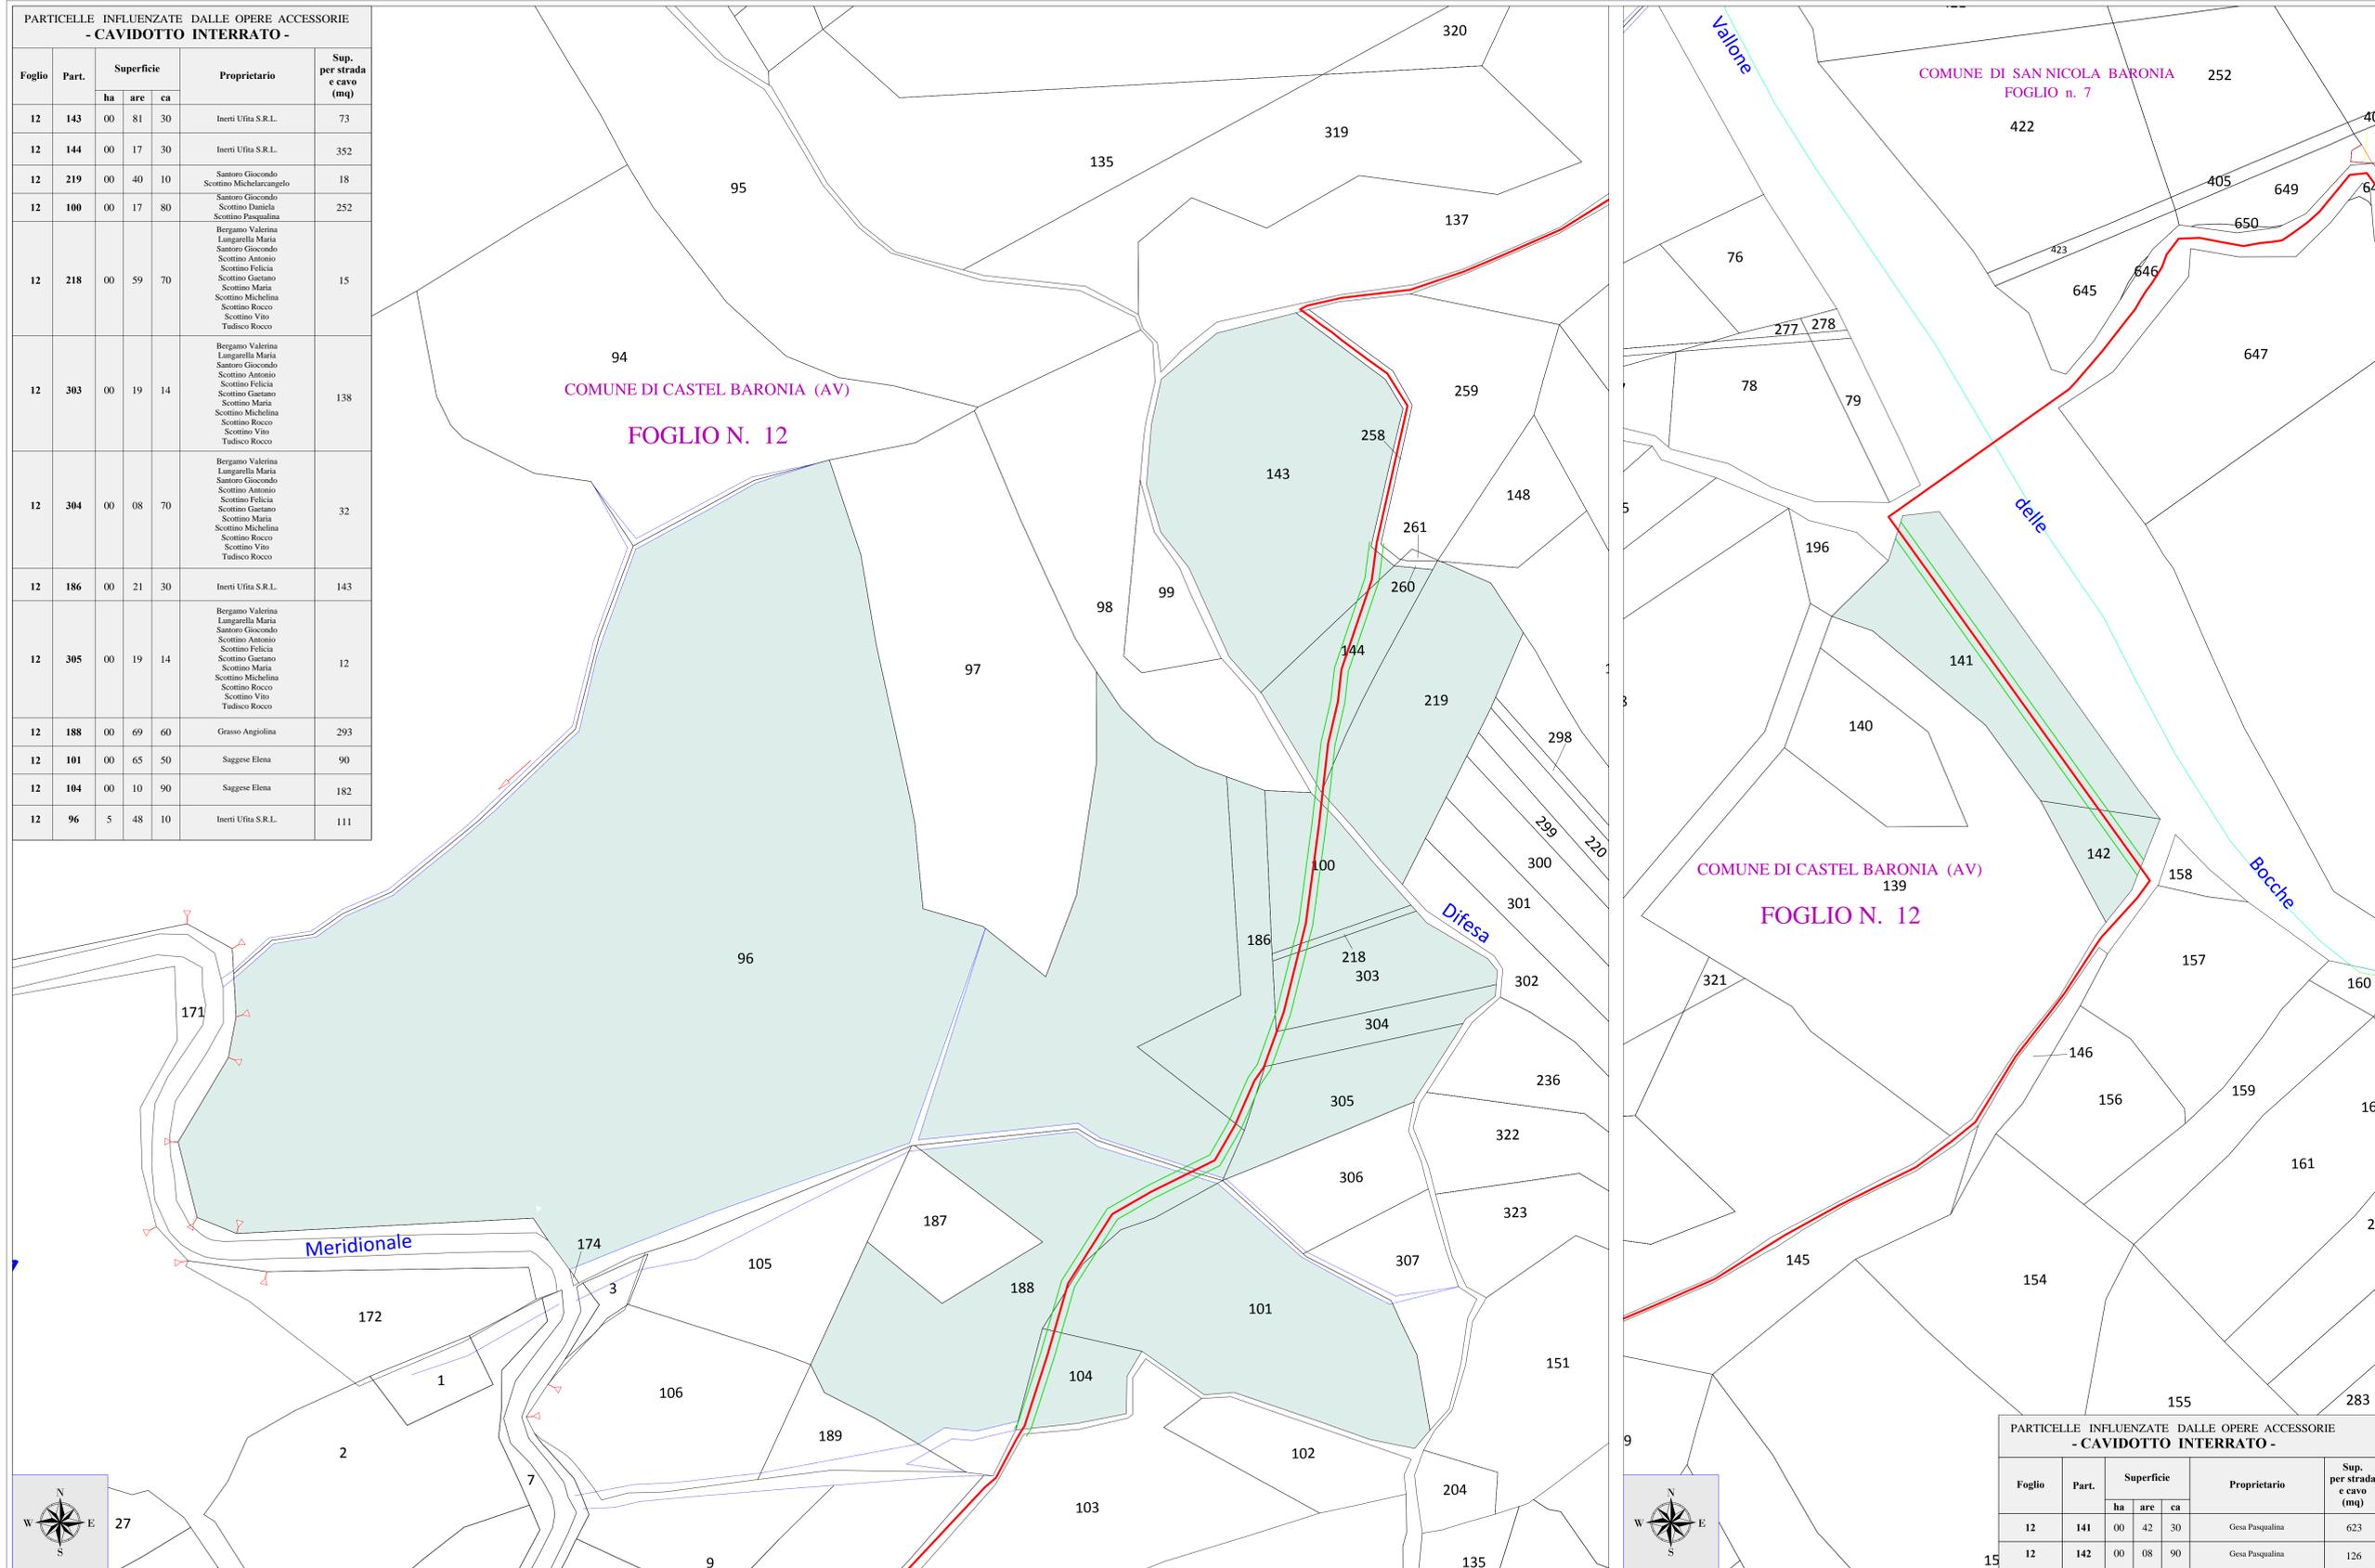

PARTICELLE INFLUENZATE DALLE OPERE ACCESSORIE - CAVIDOTTO INTERRATO -						
Foglio	Part.	Superficie			Proprietario	Sup. per strada e cavo (mq)
		ha	are	ca		
12	141	00	42	30	Gesa Pasqualina	623
12	142	00	08	90	Gesa Pasqualina	126

Legenda

- Viabilità di progetto
- Linea elettrica MT di distribuzione cavo interrato
- Particelle interessate al passaggio del caavidotto interrato 20 kv

Dati Aerogeneratore						
Posizione	Posizione			Caratteristiche		
	Est	Nord	Quota (metri)	Altezza (metri)	Diámetro rotore (m)	Potenza
WT1	517.880	4.543.530	834	95	90	2 Mw
WT2	518.008	4.543.913	841	95	90	2 Mw
WT3	518.603	4.543.705	935	95	90	2 Mw
WT4	518.390	4.543.366	906	95	90	2 Mw
MT1	518.024	4.543.551	859	40	29	200 Kw

REGIONE CAMPANIA
COMUNE di TREVICO (AV)

REALIZZAZIONE DI UN PARCO EOLICO DA 8,2 MW
LOCALITÀ "DIETRO IL CASTELLO"
AREE PER OPERE CONNESSE UBICATE NEL COMUNE DI CASTEL BARONIA

COMMITTENTE: **"RAUSEO COSTRUZIONI SRL"**
Sede legale: Via Piano di Contra n° 118 - 83050 Scampitella (AV)
Tel/Fax 0827 93494 - ledi@rauseo.com

TAV. I-07 A5
OGGETTO DELLA TAVOLA: PIANO PARTICELLARE GRAFICO E DESCRITTIVO, REDATTO AI SENSI DELL'ART.30 DEL D.P.R. DEL 12-12-1999 N°554, NEL CASO NECESSITÀ L'ATTIVAZIONE DELLE PROCEDURE PREVISTE DAL D.P.R. DELLA 7-8-66-2001 N°327 IN TEMA DI ESPROPRI.
IL TECNICO: Ing. Euplio ROCCIA
BASE CARTOGRAFICA:
SCALA DI RAPPRESENTAZIONE:
via Monte Bianco n. 11 - 83050, Scampitella (AV)
0827 93355 - ingroccia@libero.it

DATA DI REDAZIONE:	REVISIONE	DATA	MOTIVAZIONE
08 Aprile 2011			