


Prospetto SUD scala 1:100




Prospetto OVEST scala 1:100




Prospetto NORD scala 1:100

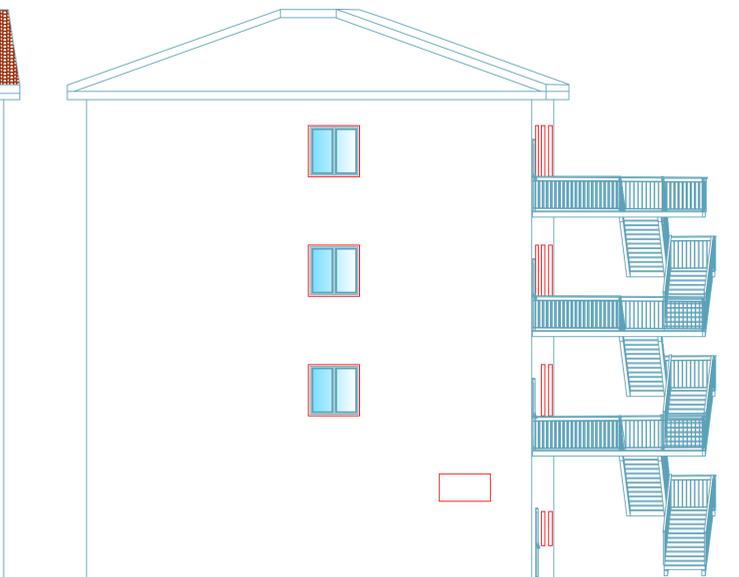


Prospetto EST scala 1:100

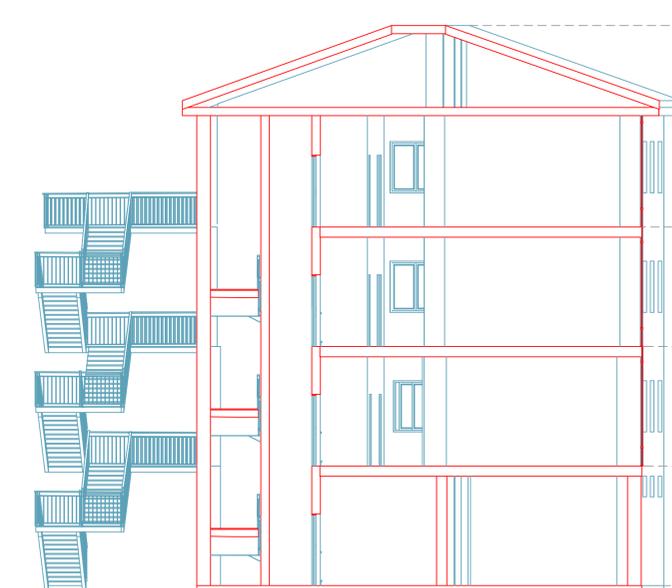

SEZIONE A-A' scala 1:100

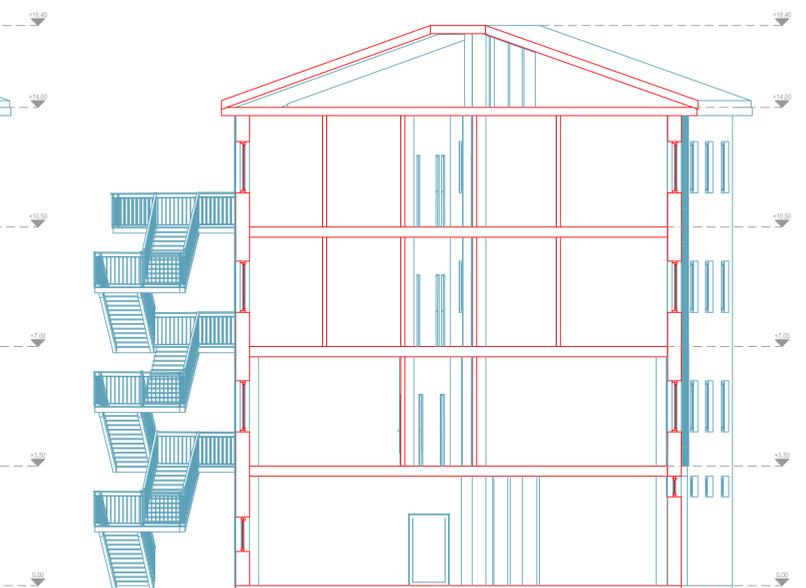


SEZIONE B-B' scala 1:100

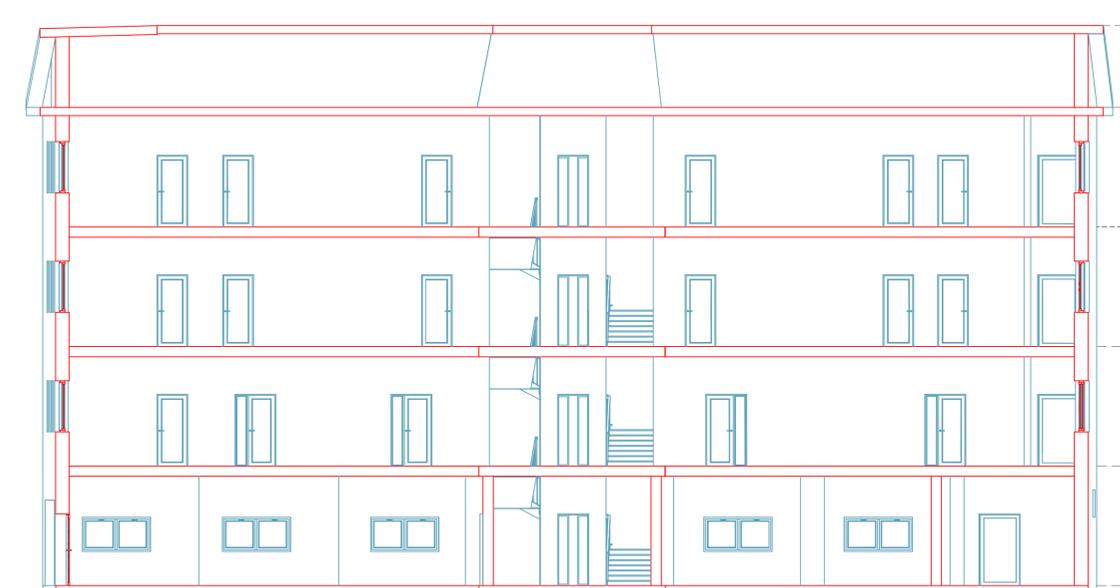

SEZIONE C-C' scala 1:100



SEZIONE D-D' scala 1:100

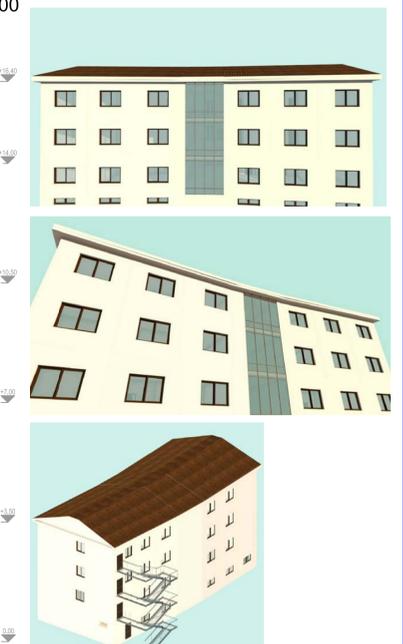

RENDERING EDIFICIO



COMUNE CASTEL BARONIA
(PROVINCIA DI AVELLINO)

OGGETTO: FONDO PER LA PREVENZIONE DEL RISCHIO SISMICO
Legge 24/06/2009 n. 77 – Ordinanze di Protezione Civile 4007/12 e 52/13 - D.G.R. n°118 del 27/05/2013 - D.G.R. n°814 del 23/12/2015 – D.G.R. n. 482 del 31/8/2016 -
LAVORI DI DEMOLIZIONE E RICOSTRUZIONE EDIFICIO EX PRETURA IN PIAZZA DANTE DA DESTINARE A COC

TAVOLA:

AR - 2

ELABORATI GRAFICI STATO DI PROGETTO:
- PROSPETTI
- SEZIONI

SCALA:

1:100

IL R.U.P.:

Geom. Nicola Saracino



IL PROGETTISTA:

Arch. Francesco Iacoviello



CASTEL BARONIA, Dicembre 2016