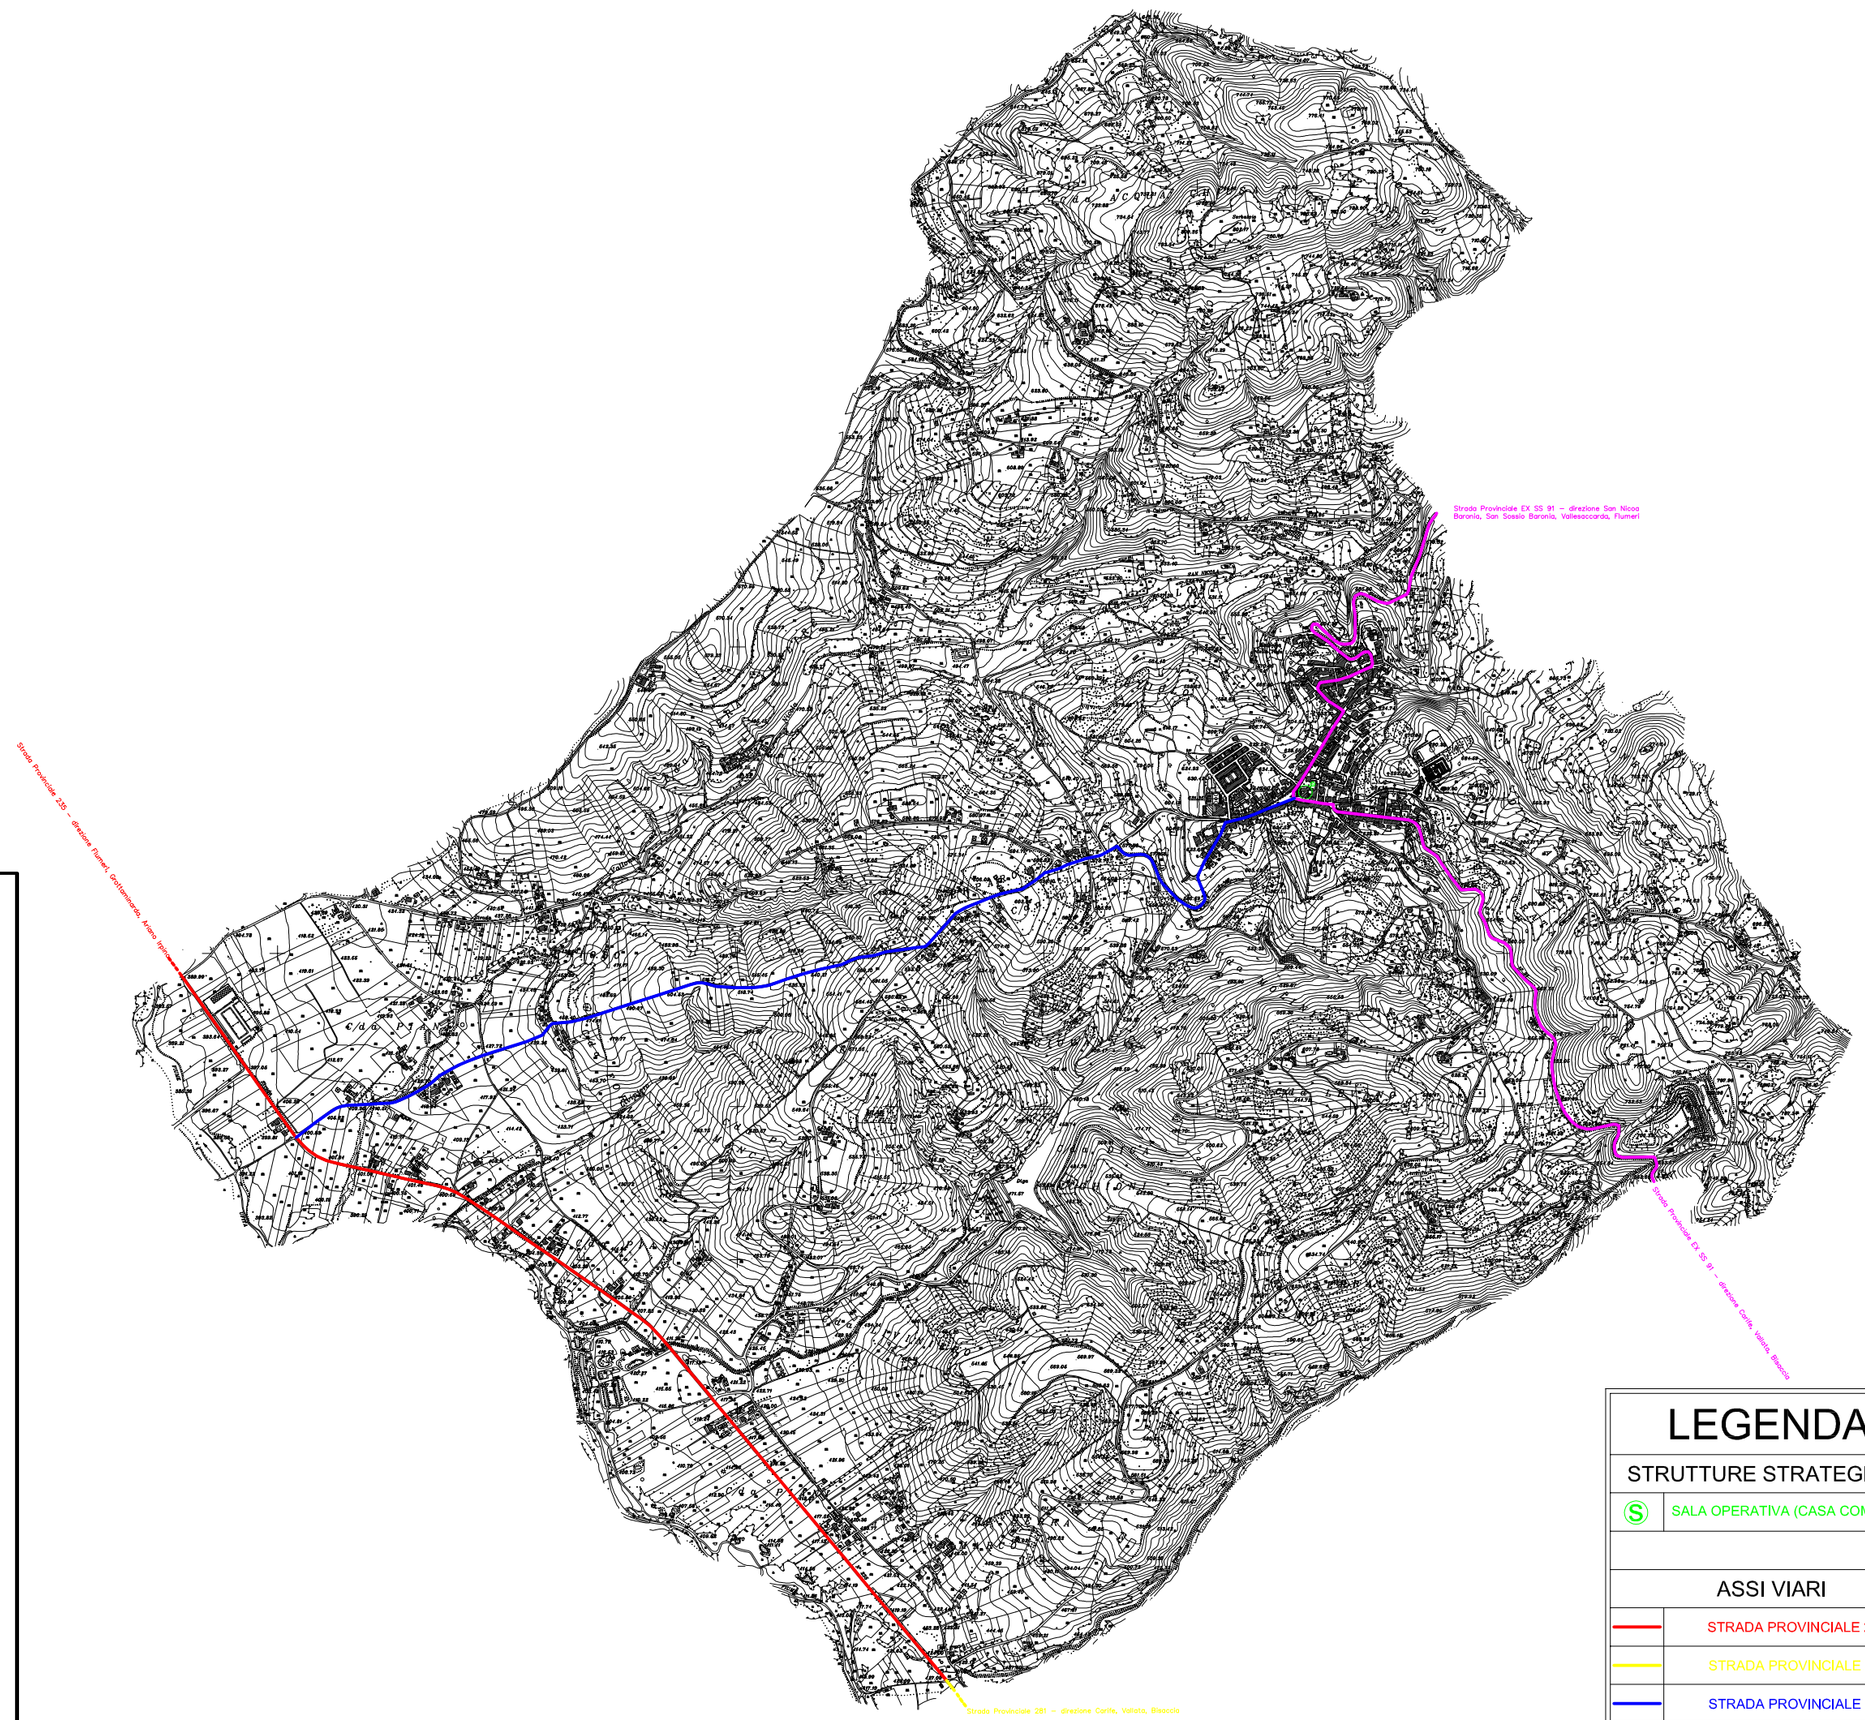

COMUNE DI CASTEL BARONIA
PIANO COMUNALE DI EMERGENZA

TAV. 3 — CARTA INFRASTRUTTURE

VISTO IL SINDACO
(Ing. Carmine Famiglietti)

VISTO IL TECNICO
(Geom. Nicola Saracino)

LEGENDA

STRUTTURE STRATEGICHE

- S — SALA OPERATIVA (CASA COMUNALE)

ASSI VIARI

- STRADA PROVINCIALE 235
- STRADA PROVINCIALE 281
- STRADA PROVINCIALE 151
- STRADA PROVINCIALE EX SS 91