



I R.U.P.:
Gecm. Nicola SARACINO

I Sindaci:
Ing. Cammino FAMIGLIETTI

TAV.
EL.425/05
Scala 1 : 10000

Il Progettista : Ing. Antonio SALZA

LEGENDA

LIMITE ZONIZZAZIONE P.U.C.

AREA P.I.P.


 INVASO DIGA MACCHIONI

— VIABILITA' PRINCIPALE

..... CONFINI COMUNALI

 **QUADRI ELETTRICI**

Illuminazione stradale con armature poste su palo rastremato con sbraccio
 Lampade ai vapori di sodio (SAP)

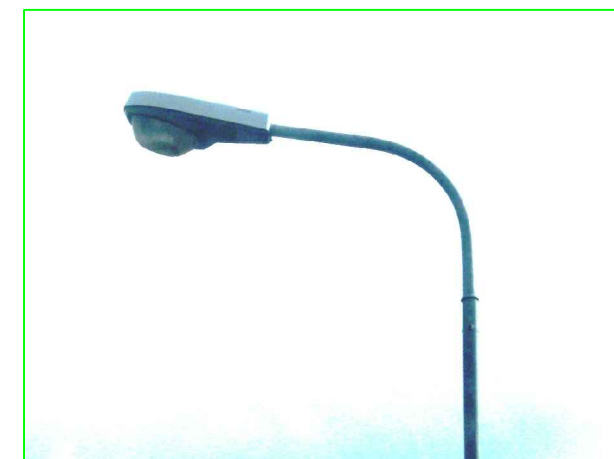

Interventi migliorativi :
- armature con vetro piano

*Schermatura non efficace :
parte della lampada rimane visibile
generando abbagliamento oltre a
disperdere luce verso l'orizzonte .*




illuminazione stradale con armature poste su palo
Lampade ai vapori di mercurio (VM)



Interventi migliorativi :

- armature con vetro piano su palo rastremato con sbraccio o del tipo testa palo
- lampade di tipo SAP

*Vetro piano e vetro curvo : il vetro curvo ,
sporgendo dall' armatura , disperde luce
al di sopra dell' orizzonte*

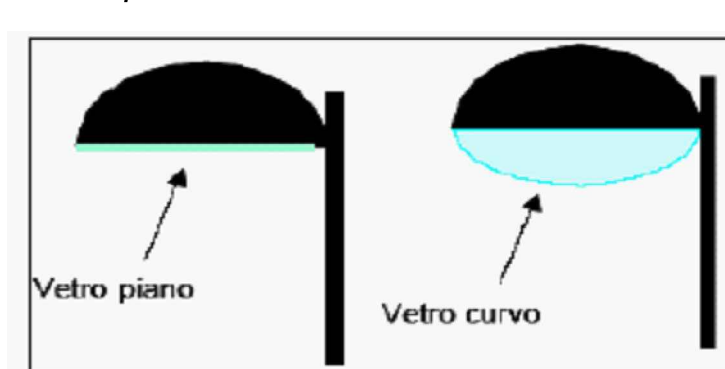

■ Illuminazione viabilità principale con armature tipo ornamentale a sospensione
Lampade ai vapori di sodio (SAP)



Interventi migliorativi :
- armature full-cut-off con vetro di protezione piano orizzontale
ovvero curvo completamente incassato

Apparecchio totalmente schermato o fullcut-off



■ Illuminazione su palo ornamentale o a parete ,
tipo a sospensione ovvero a lanterne o sfere
Lampade ai vapori di sodio (SAP)



Interventi migliorativi :

- armature full-cut-off con vetro di protezione piano orizzontale
ovvero curvo completamente incassato
- semisfere full-cut-off
- lanterne schermate : lampade incassate all' interno dell'armatura

